


*Bebauungsplan Nr. 20*

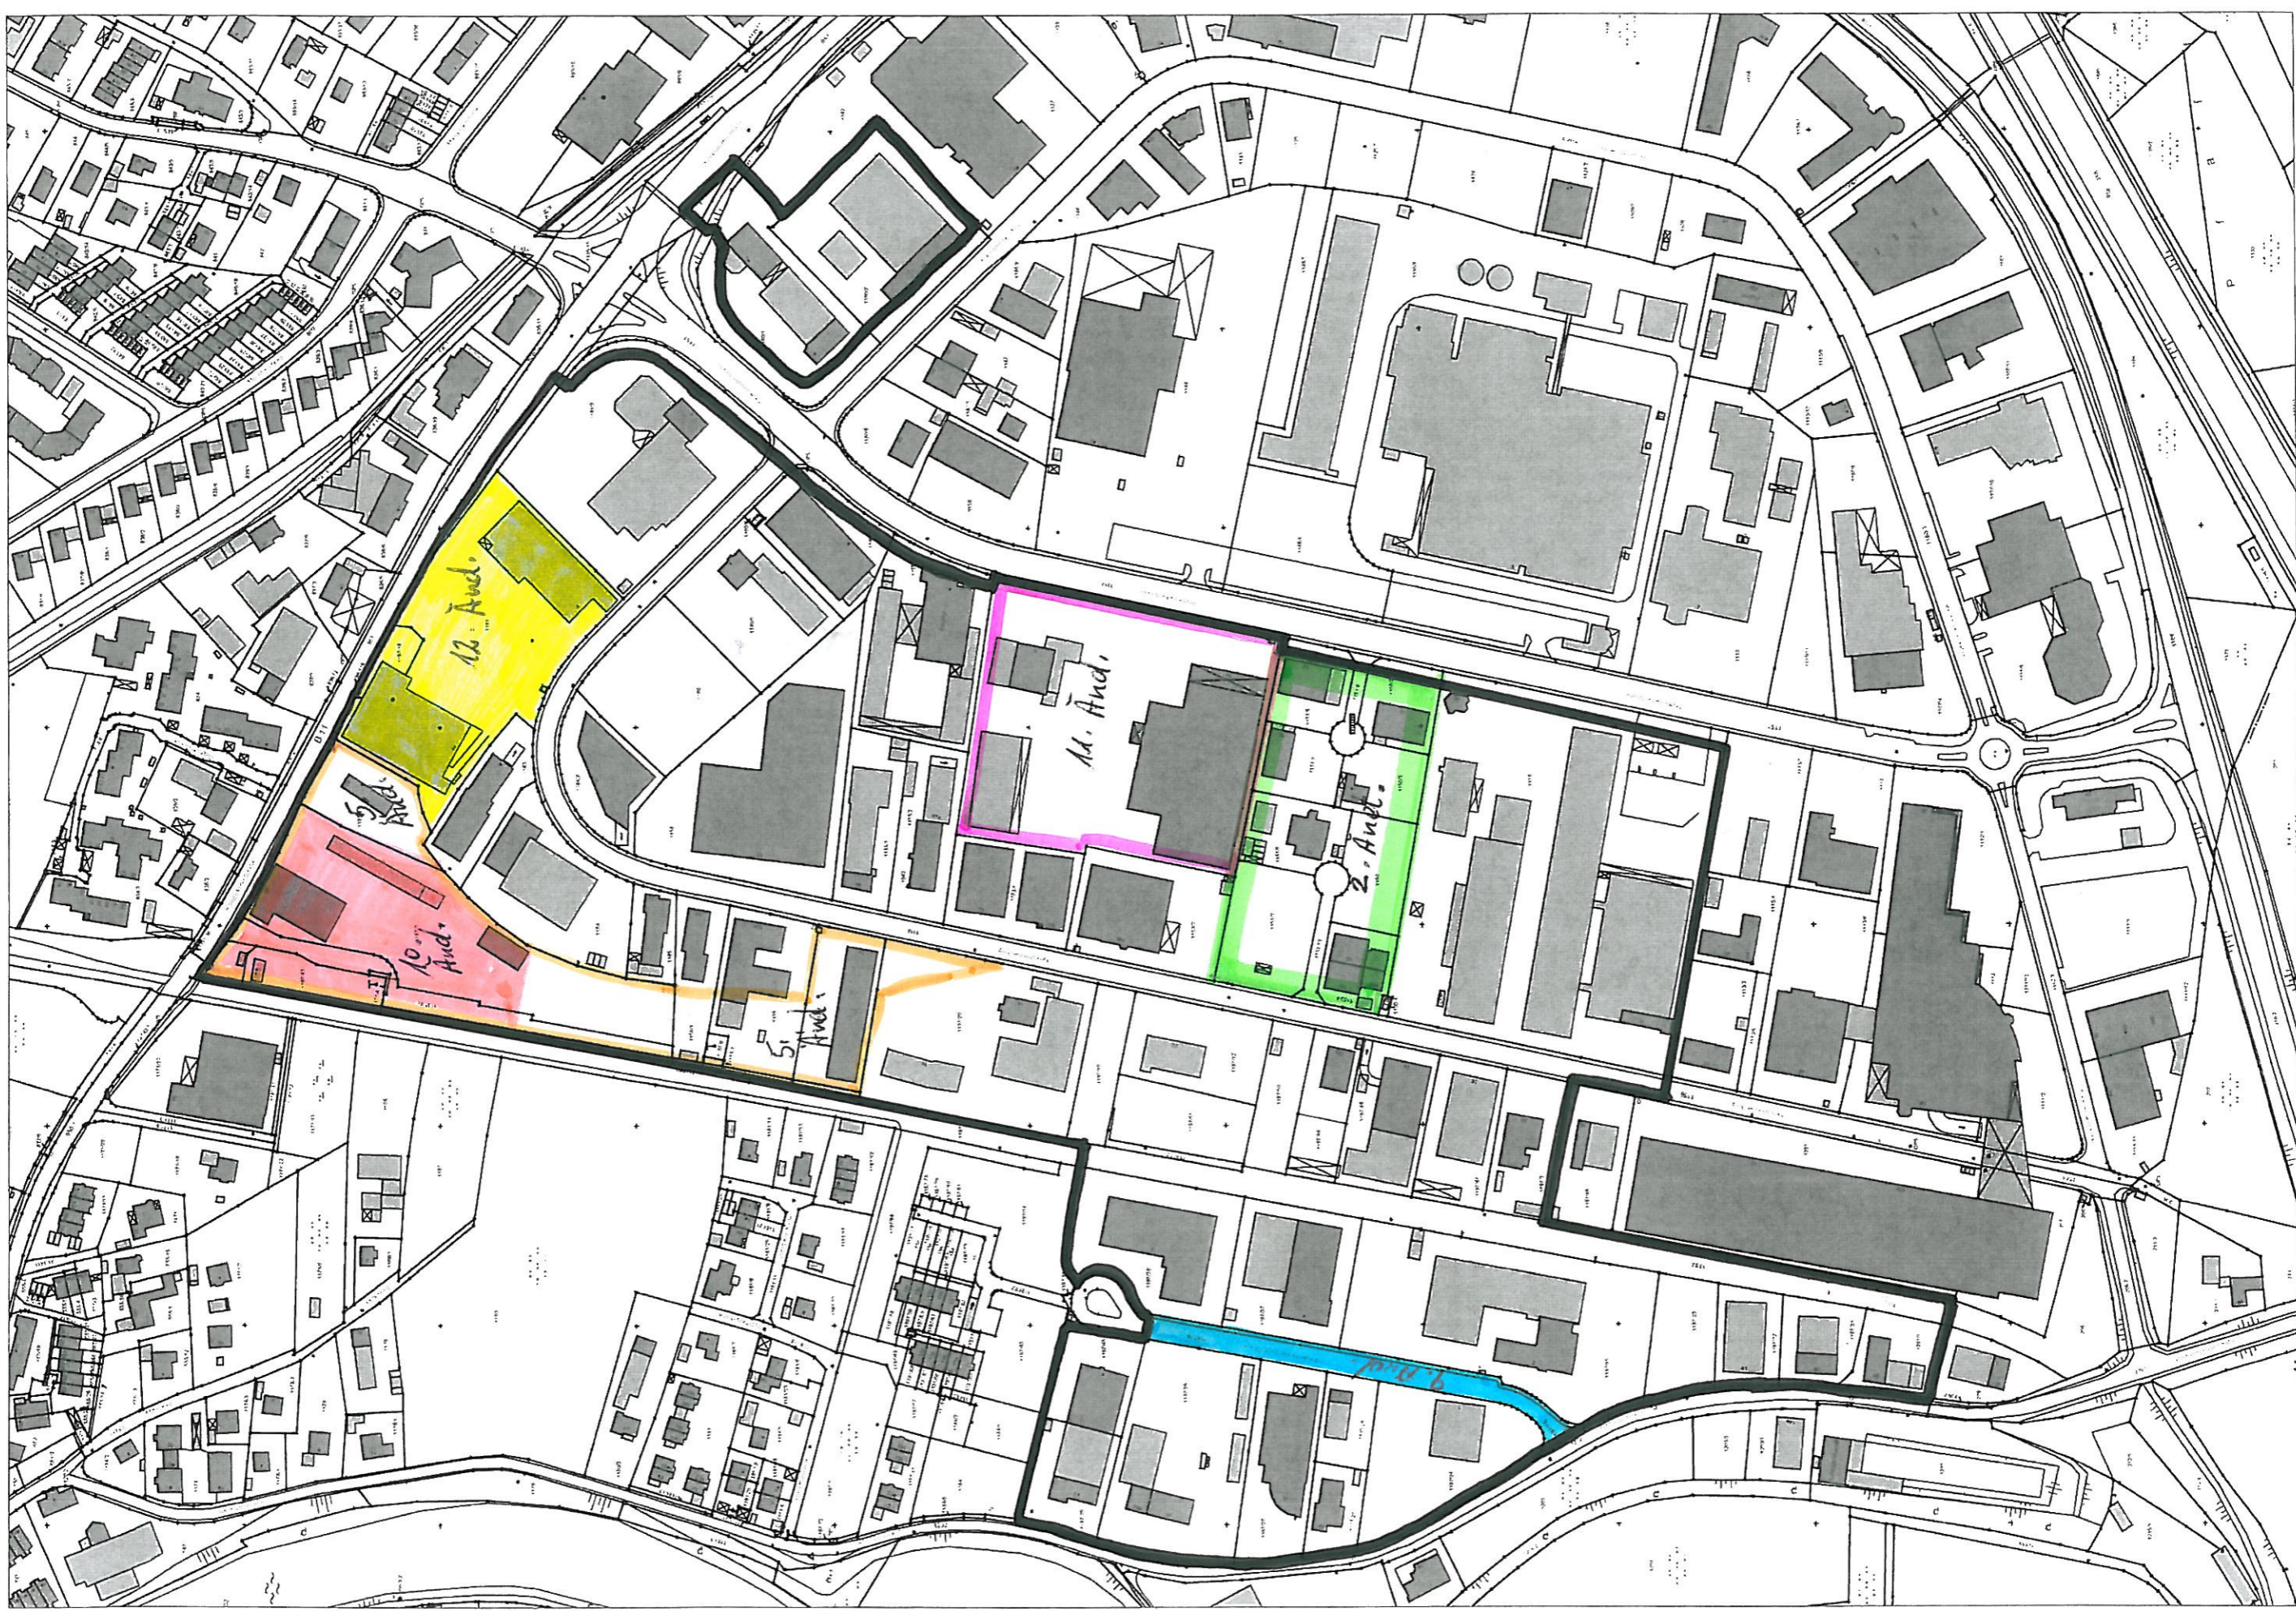

*4. And., und 13. And. betreffen den gesamten Geltungsbereich*