


# Bebauungsplan Nr. 30

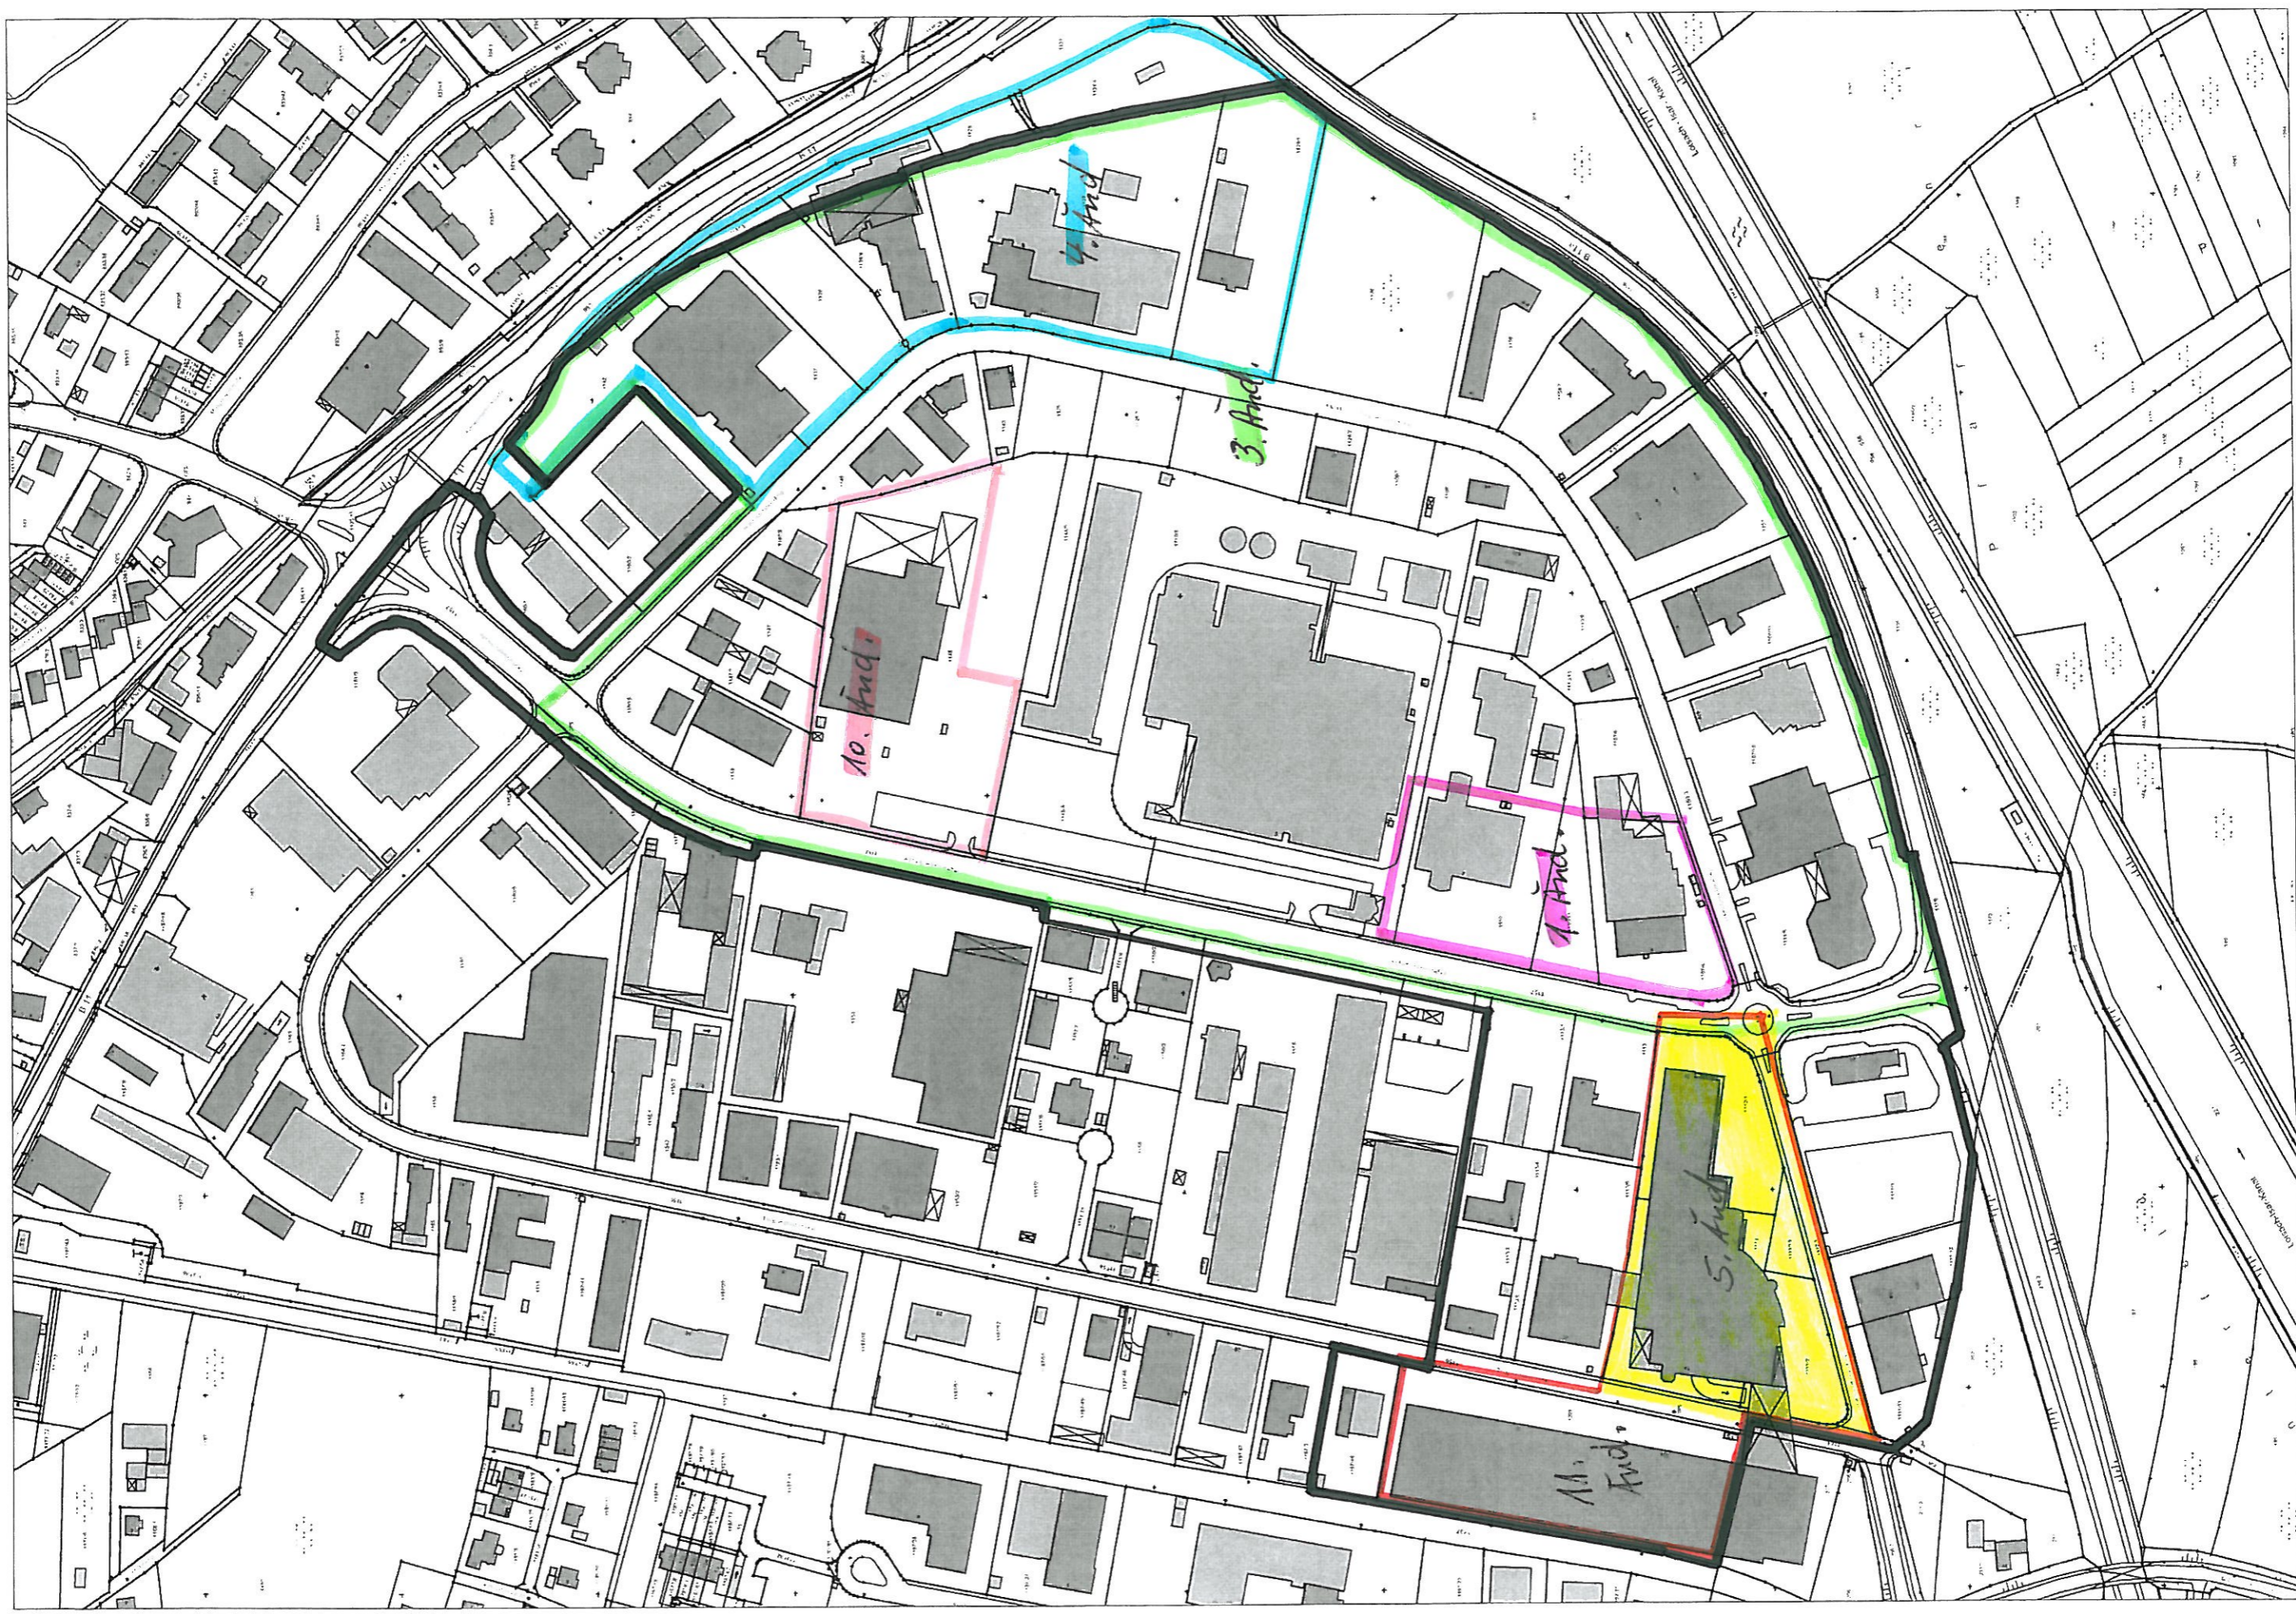

2. And., gilt für gesamten Seltungsbereich