


VORDERGEBÄUDE „ALTE POST“

ITZWAND

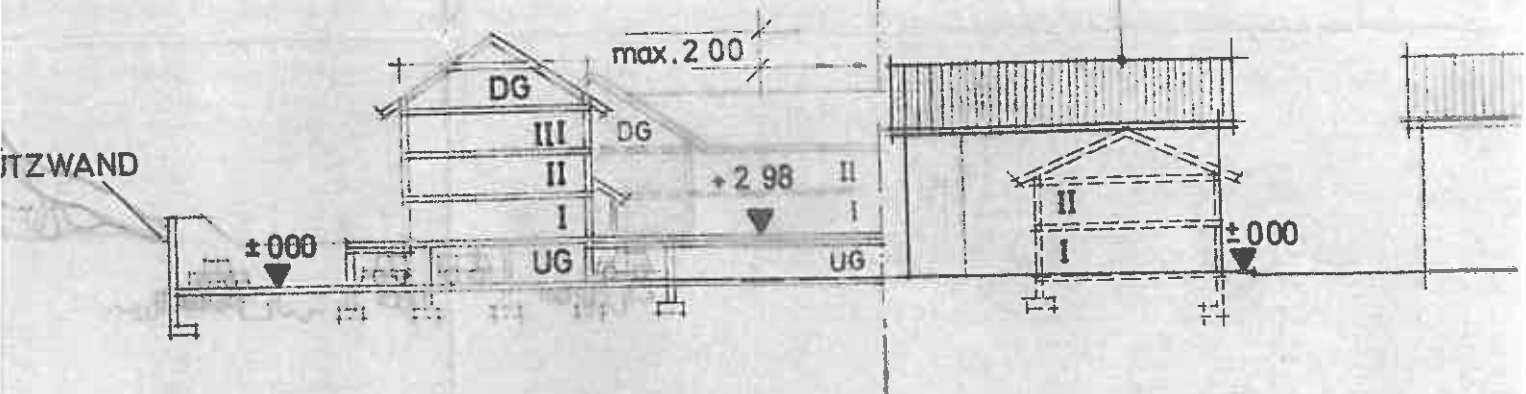

SCHEMA-SCHNITT A - A M 1 : 500