


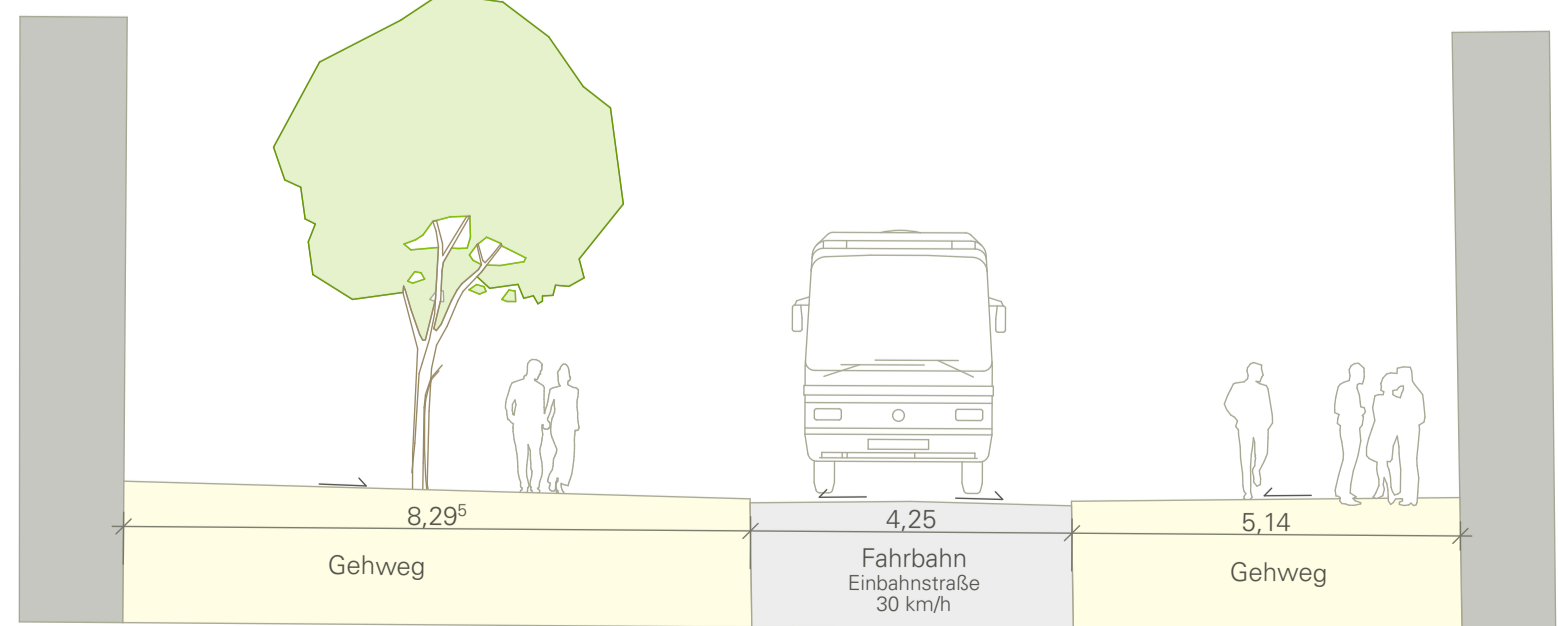

Loisach

Schnitt B



LEGENDE

- Planungsumgriff
- Baum Bestand
- Baum Neuplanung
- Baum Neuplanung in Pflanzkübel
- Hecke/Sträucher/Beete Neuplanung
- Straße Neuplanung
- Pflasterbelag Platzfläche
- Gehwege Neugestaltung
- Belag Verbindungsgassen
- Lieferzonen
- Einbauten Sitzmöbel
- Einbauten Sitzmöbel
- Spielgeräte symbolisch
- Fahrradstolplätze
- Außengastronomie Bestand
- Außengastronomie Neuplanung
- Trinkwasserspender
- Wasserspiel ebenerdig Wasserdüsen
- Verbindungen Loisachufer <-> Innenstadt <-> Bergwald

